


STUDIO IMMOBILIARE 84



www.studioimmobiliare84.it - info@studioimmobiliare84.it
via Carducci 8/c tel. 040 3720920


Pianta piano terra

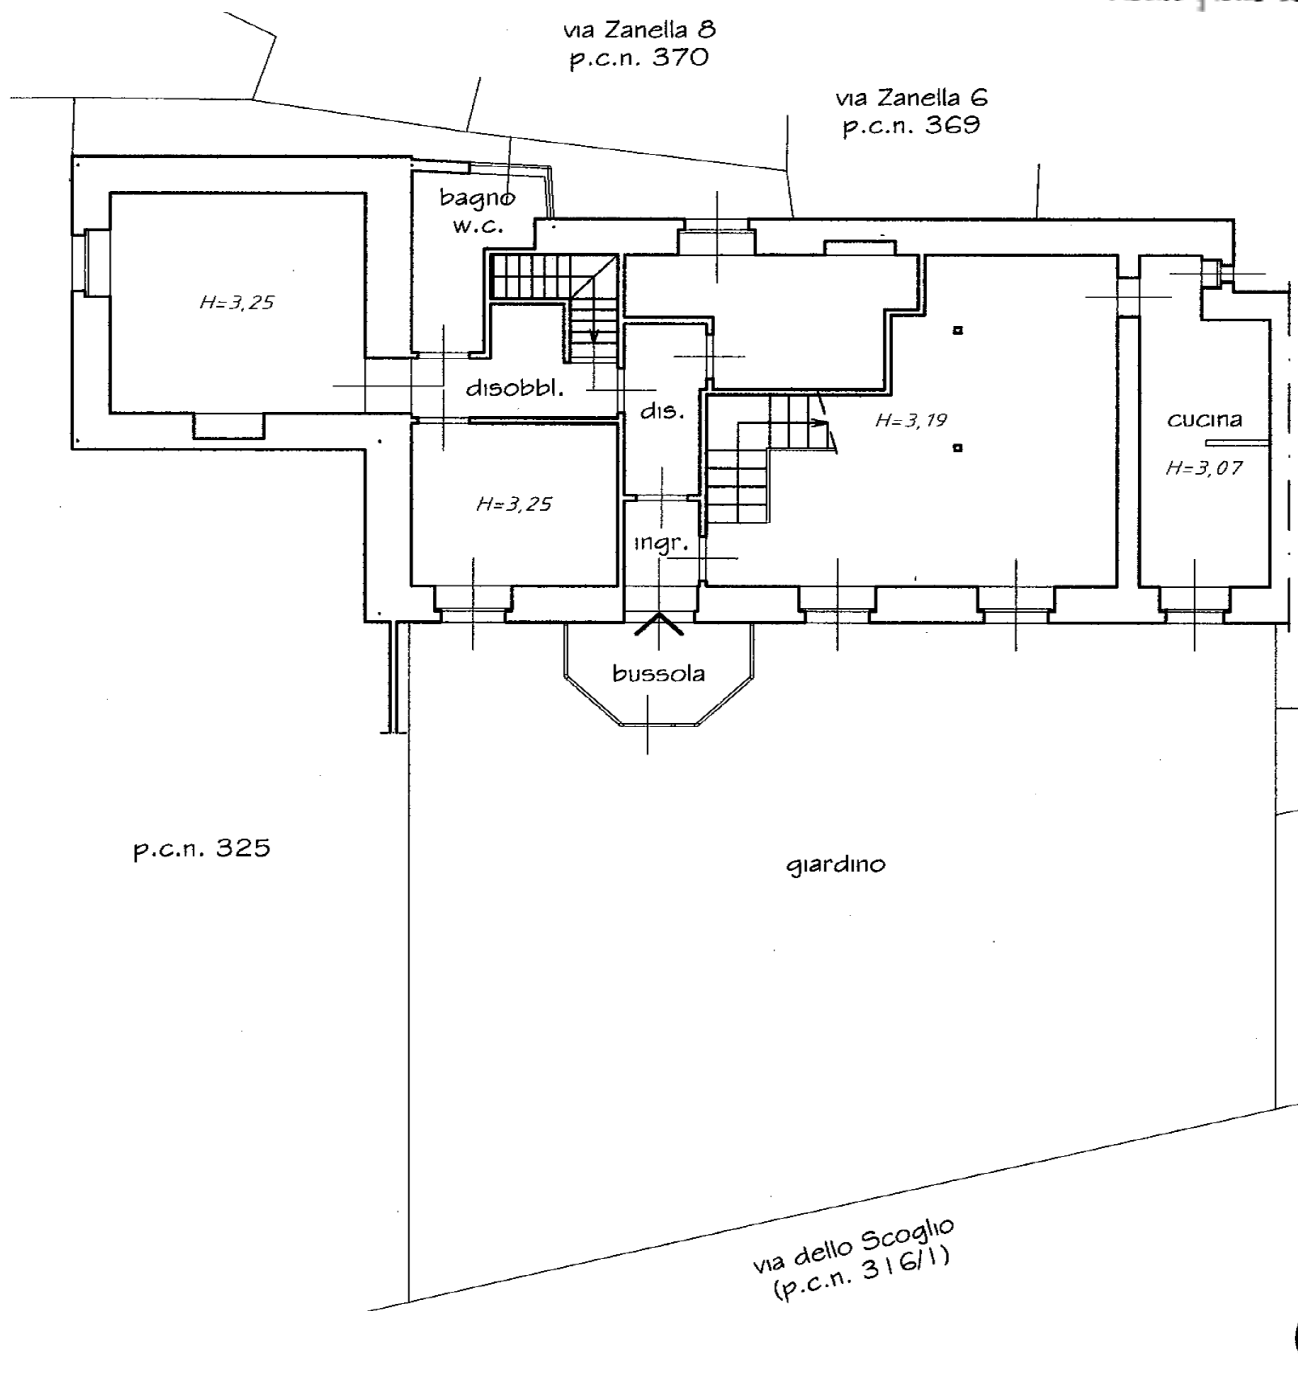

Contattaci per una consulenza o una
valutazione gratuita del tuo immobile.

STUDIO IMMOBILIARE 84

www.studioimmobiliare84.it - info@studioimmobiliare84.it
via Carducci 8/c tel. 040 3720920

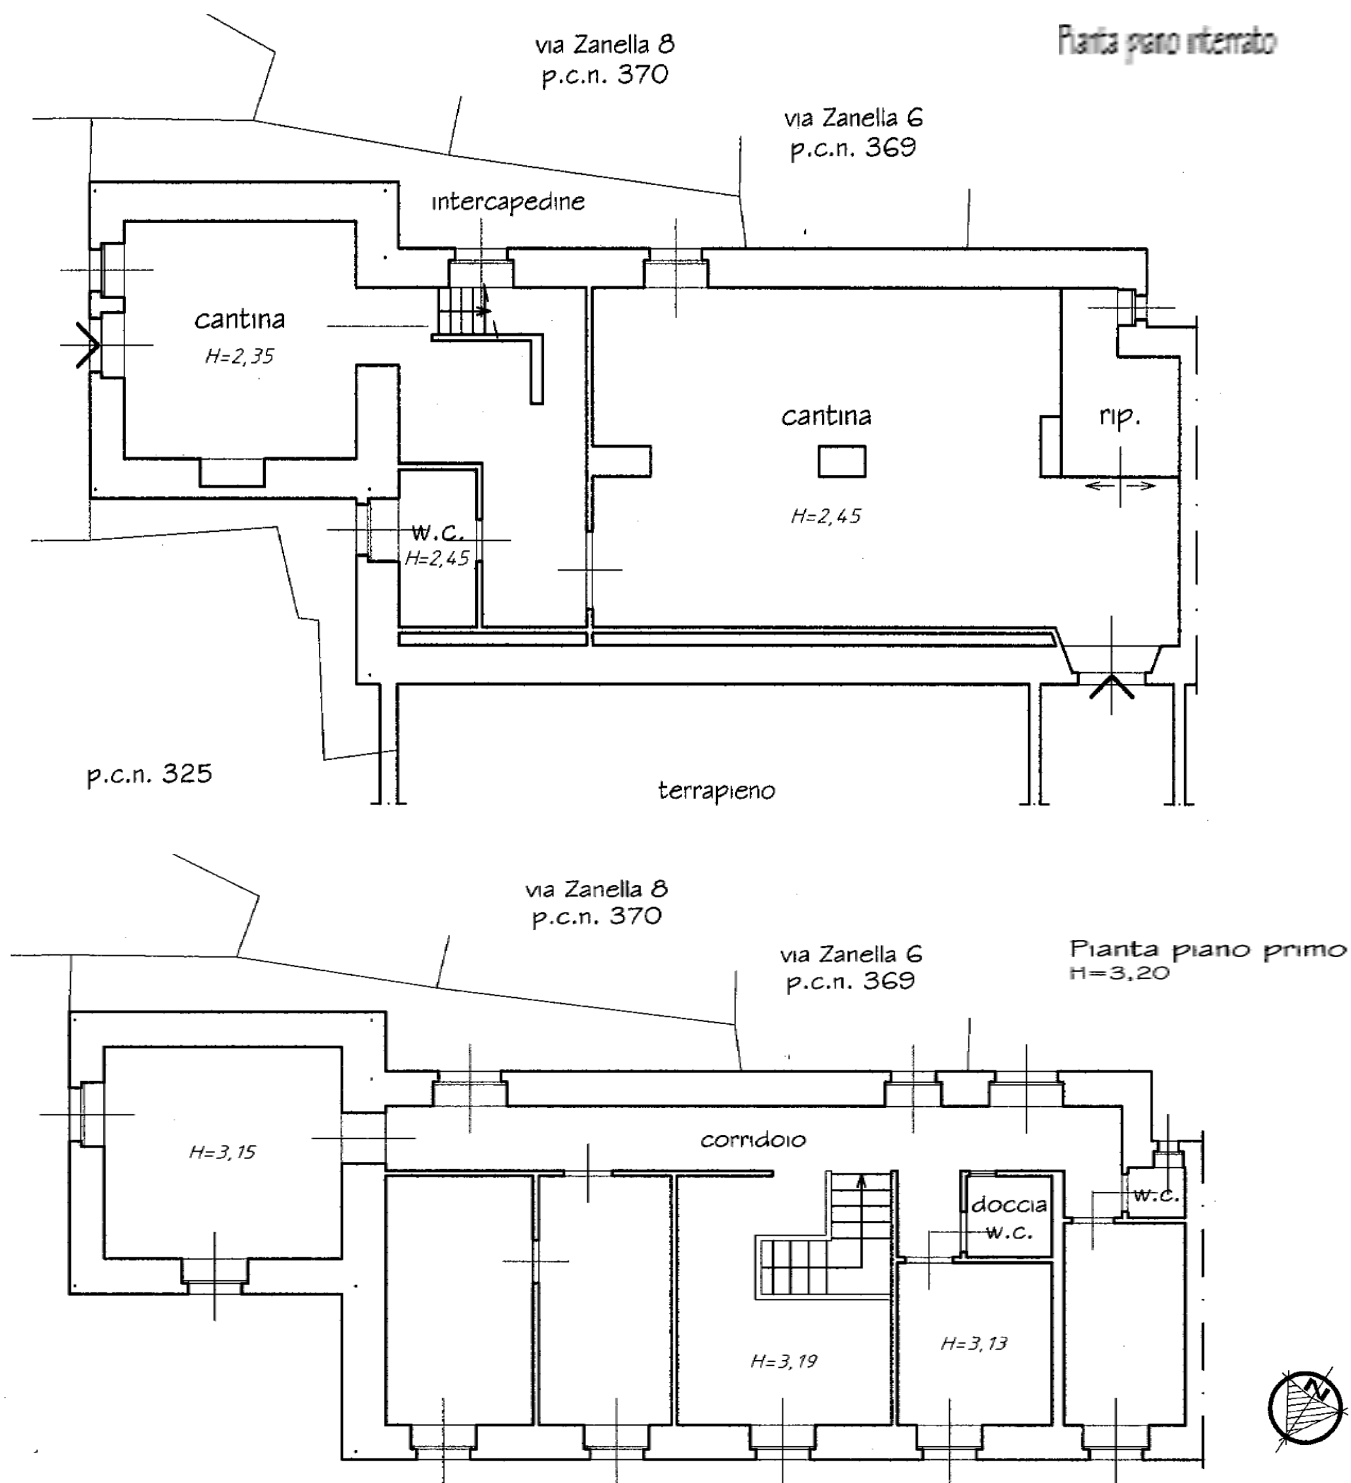


Contattaci per una consulenza o una
valutazione gratuita del tuo immobile.

STUDIO IMMOBILIARE 84





www.studioimmobiliare84.it - info@studioimmobiliare84.it
via Carducci 8/c tel. 040 3720920

pianta piano terra
scala 1:100

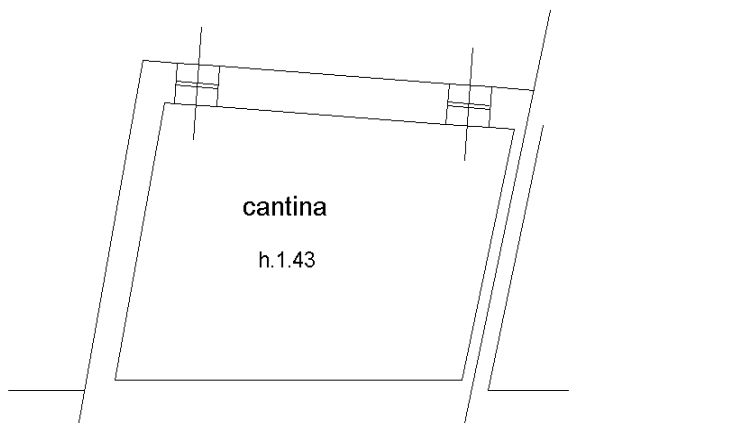

pianta primo piano
scala 1:100

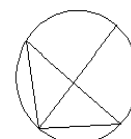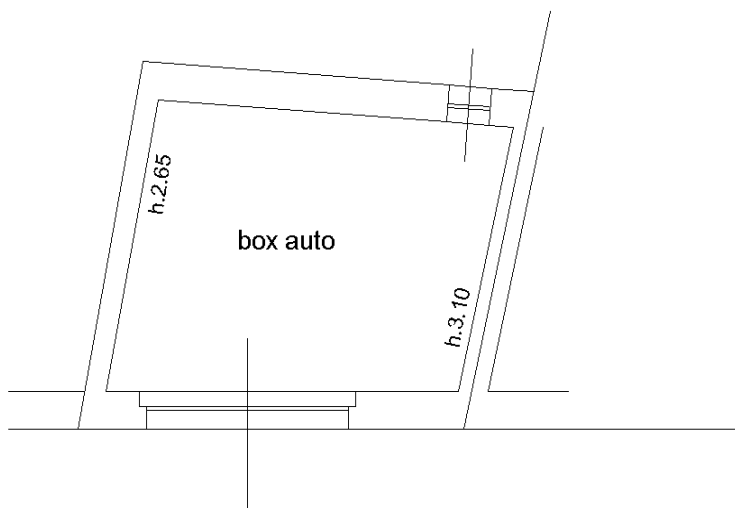

Contattaci per una consulenza o una
valutazione gratuita del tuo immobile.