

Agenzia delle Entrate
CATASTO FABBRICATI
Ufficio Provinciale di
Trieste

Dichiarazione protocollo n. _____ del _____

Comune di Trieste

Via Francesco Crispi

civ. 26

Identificativi Catastali:

Sezione: V

Foglio: 17

Particella: 1663

Subalterno: 2

Compilata da:
Moratto Marco

Iscritto all'albo:
Geometri

Prov. Trieste


N. 01057

Planimetria

Scheda n. 1

Scala 1:100

PIANO PRIMO
H=3.07

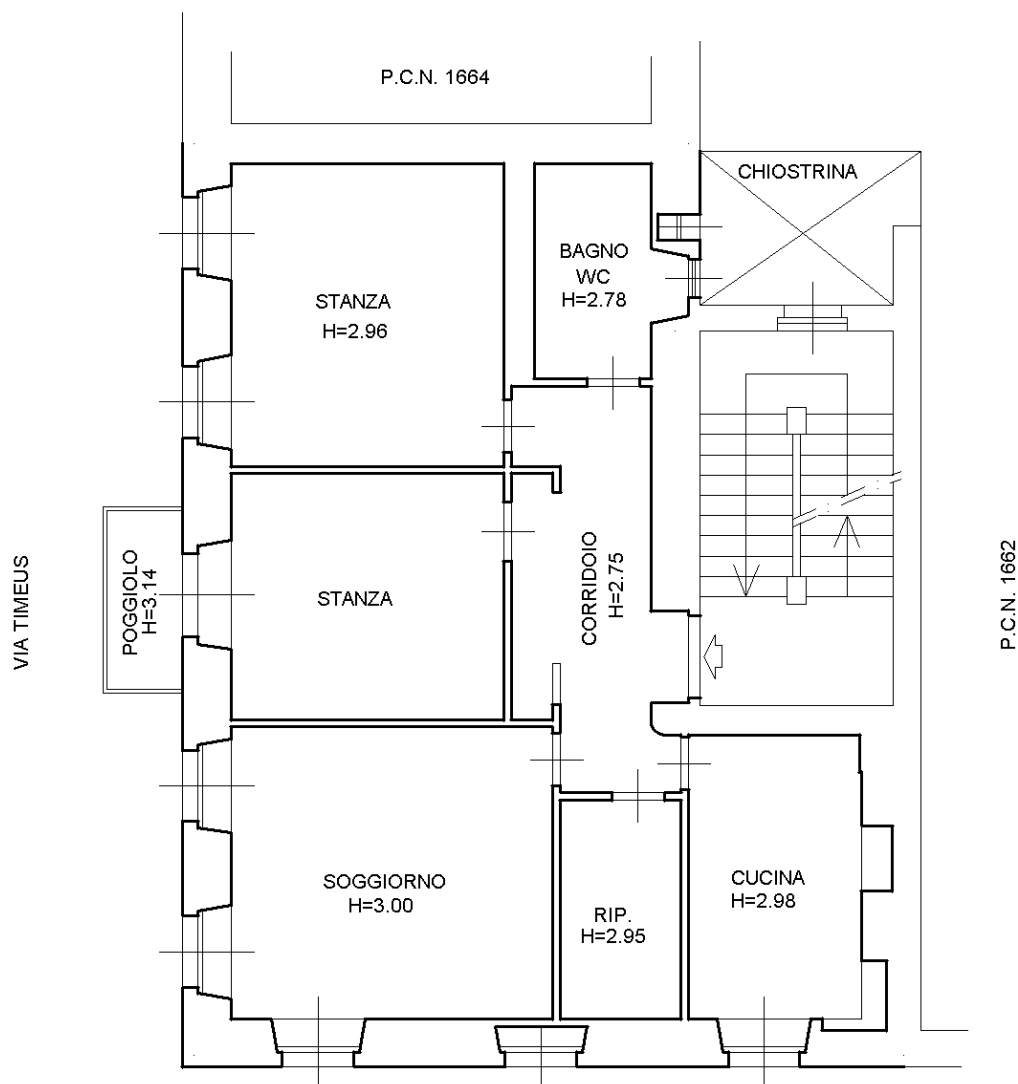

VIA FRANCESCO CRISPI

